




TØNDER KOMMUNE

Projekt
Lavbundsprojekt ved Nips Å

Bilag 7.3
Sammenstilling af vandspejlsniveauer
i Nips Å, sommermiddel

- Signaturforklaring
- Offentlige vandløb, åbne
 - Offentlige vandløb, rør
- Projektforslag
- Genslyngning af vandløb
 - Projektgrænse
 - ▼ Sammenstillingspunkt

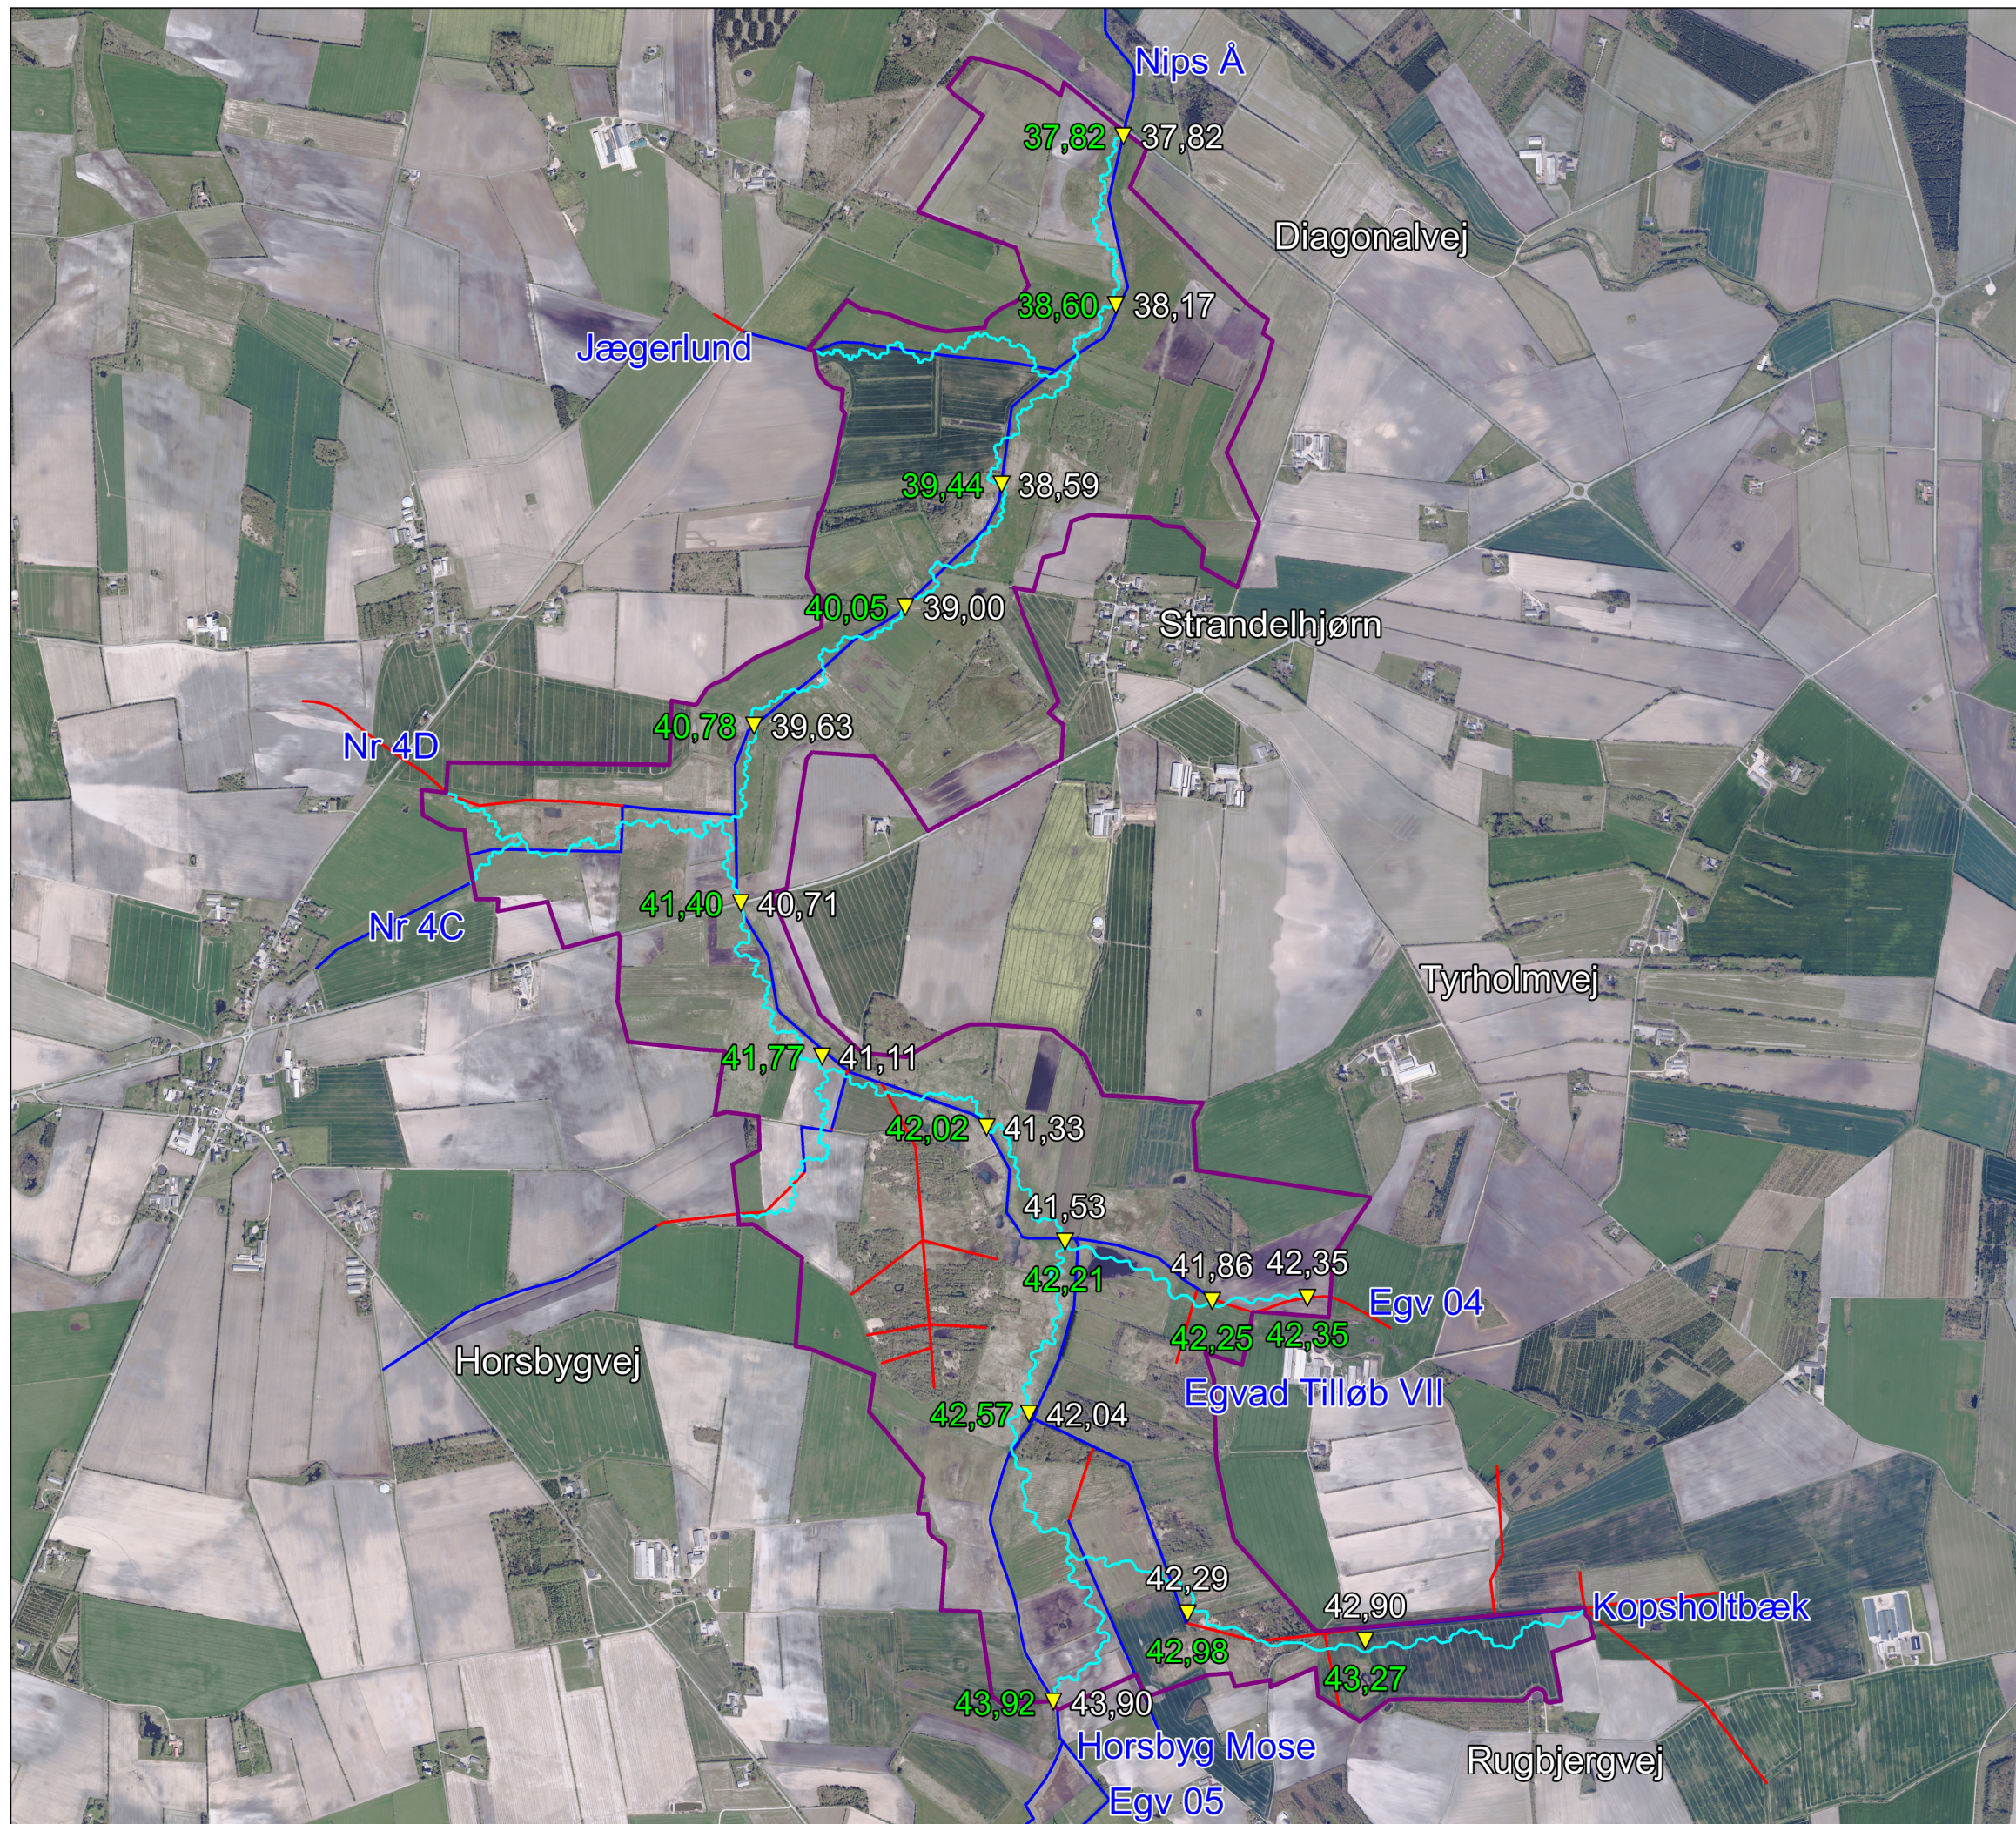

Mål: 1:22.000 (A3)
 Kotesyste: m DVR90
 Dato: 12-06-2024
 Udarbejdet: NP
 Kontrol: CP
 © SDFI

