














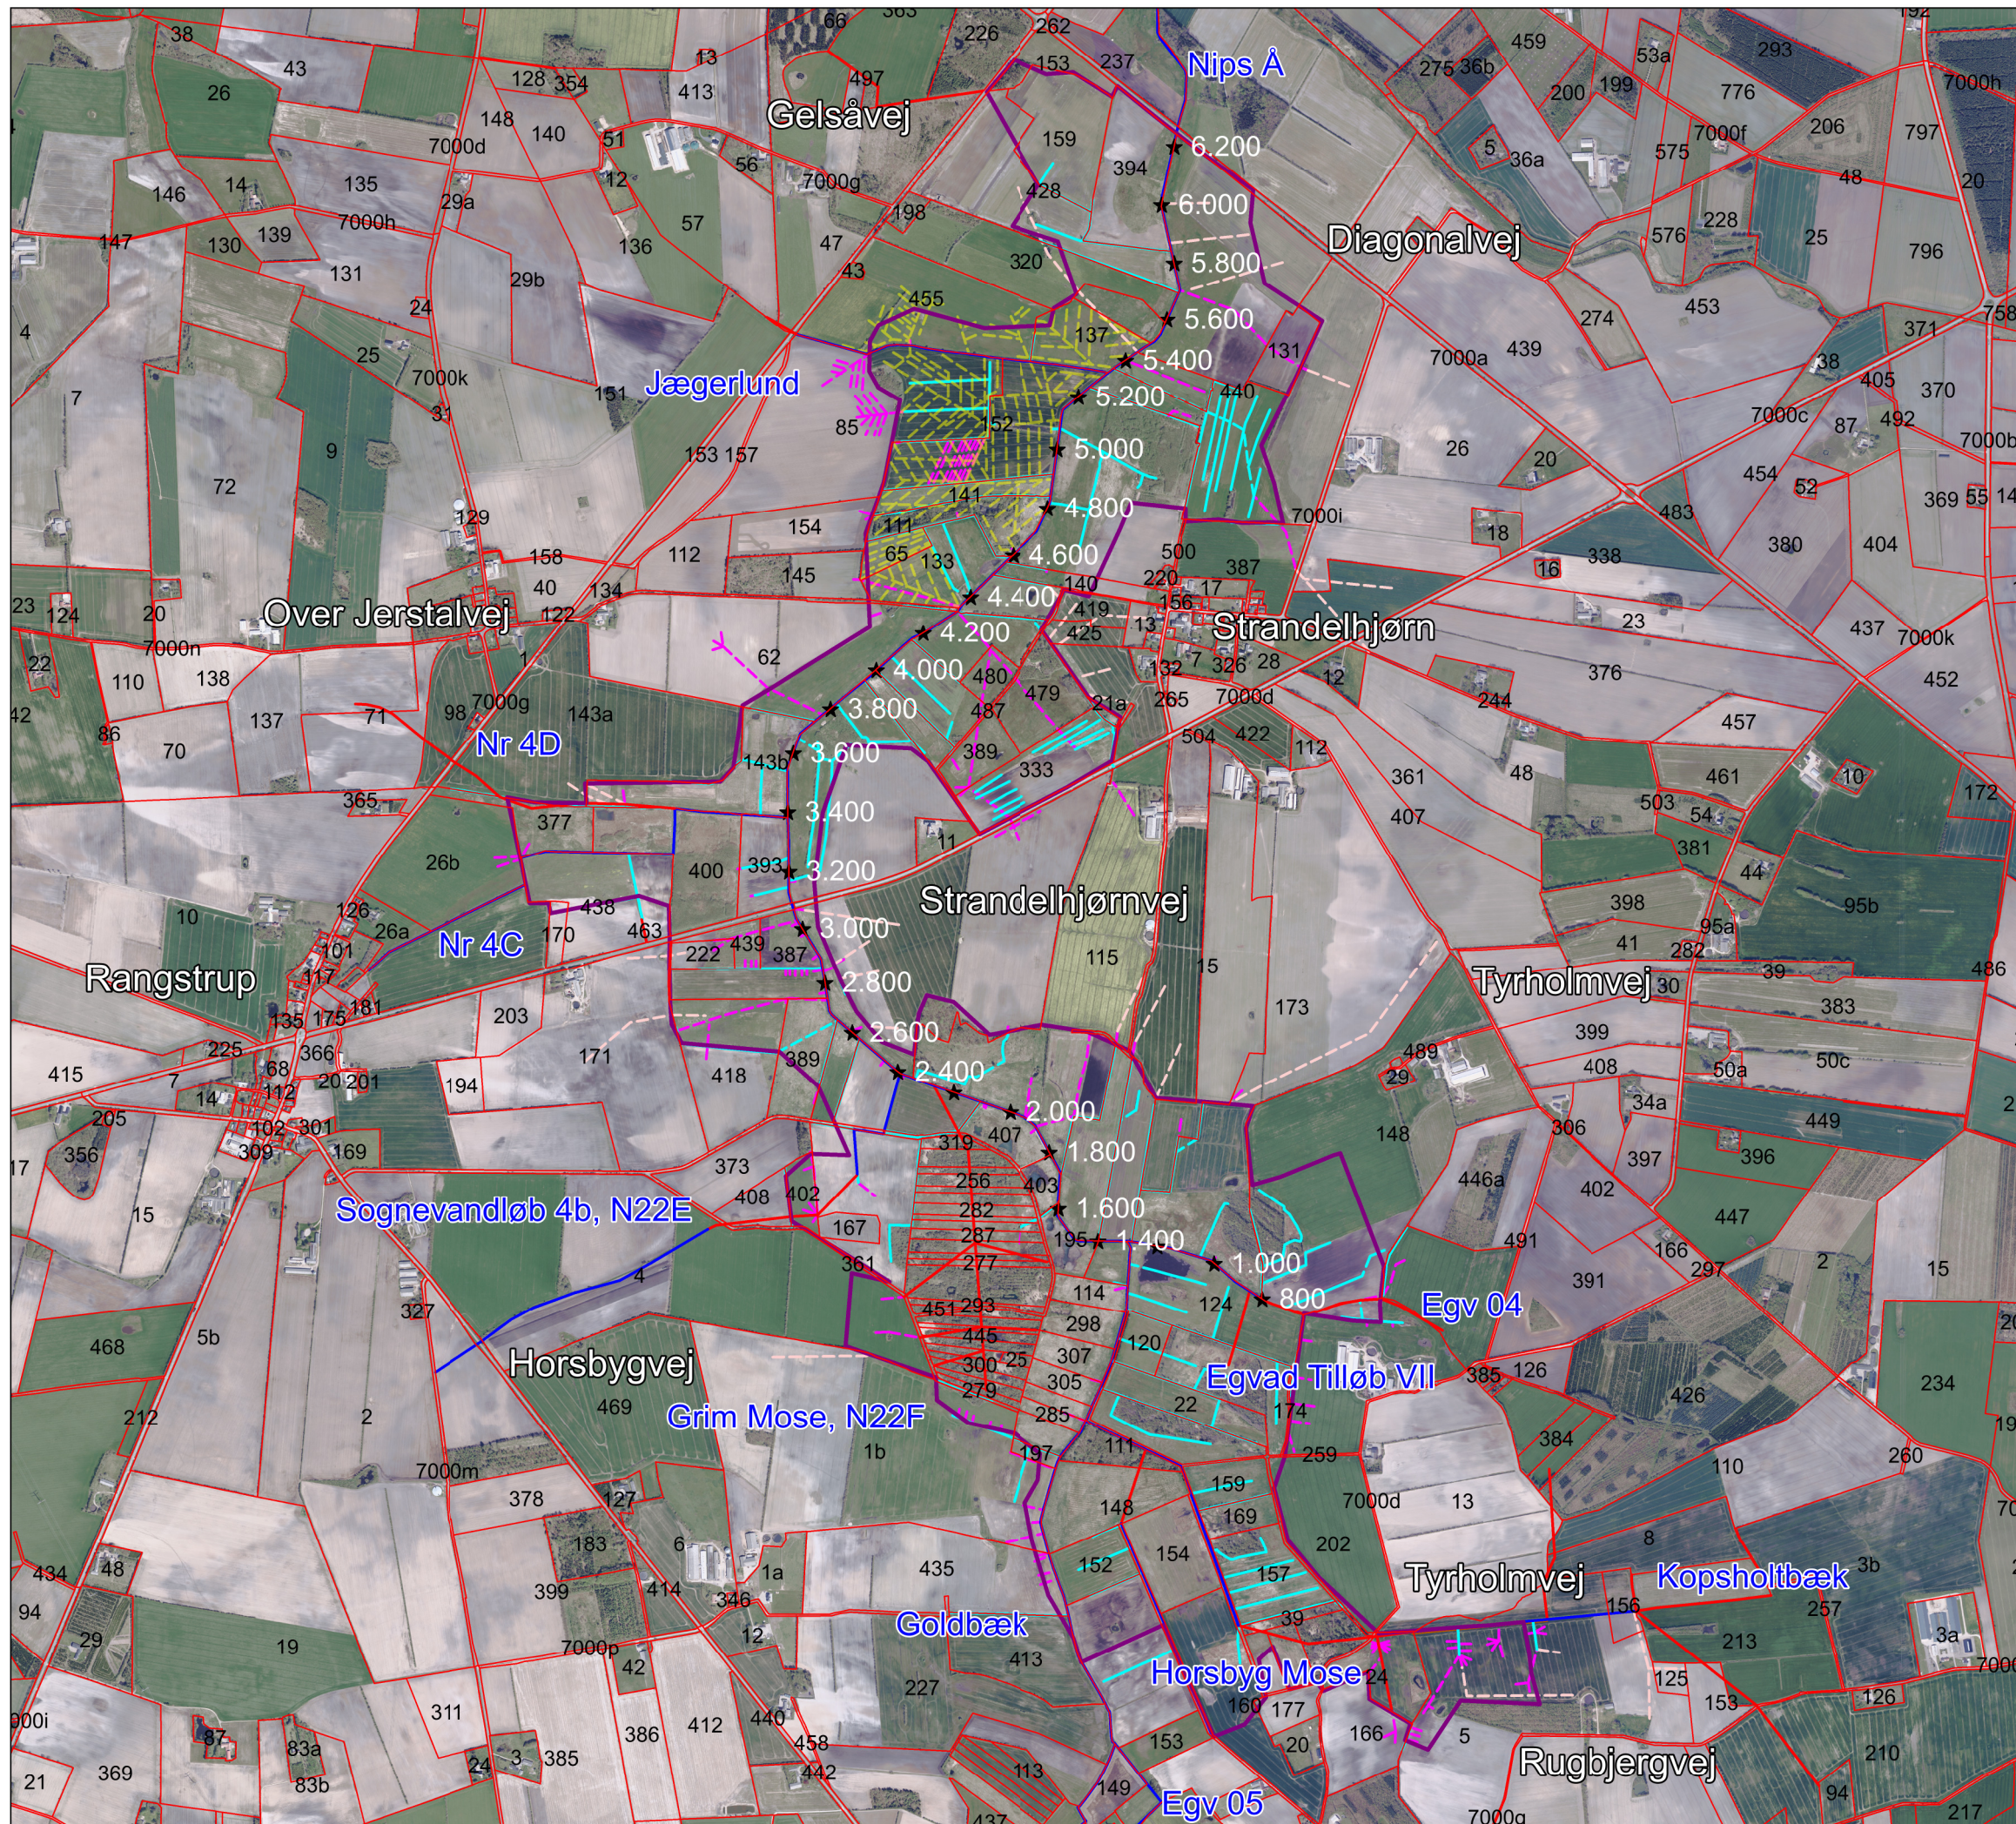
TØNDER KOMMUNE

Projekt
Lavbundsprojekt ved Nips Å

Bilag 1
Oversigtskort

Signaturforklaring

-  Undersøgelsesområde
-  Offentlige vandløb, åbne
-  Offentlige vandløb, rør
-  Stationering, Nips Å (m)
-  "Parallel rør"
-  Private vandløb, åbne
-  Private vandløb, rør
-  Private dræn
-  Dræn oplysninger fra EFU
-  Dræn fra drænplaner
-  Matrikelgrænse m. nr.



Mål: 1:22.000 (A3)
Kotesystem: DVR90
Dato: 13-03-2024
Udarbejdet: NP
Kontrol: CP
© SDFI

